


Planta 7 - Solarium

E 1 : 150

Escalera Solarium
SC: 7,98 m²

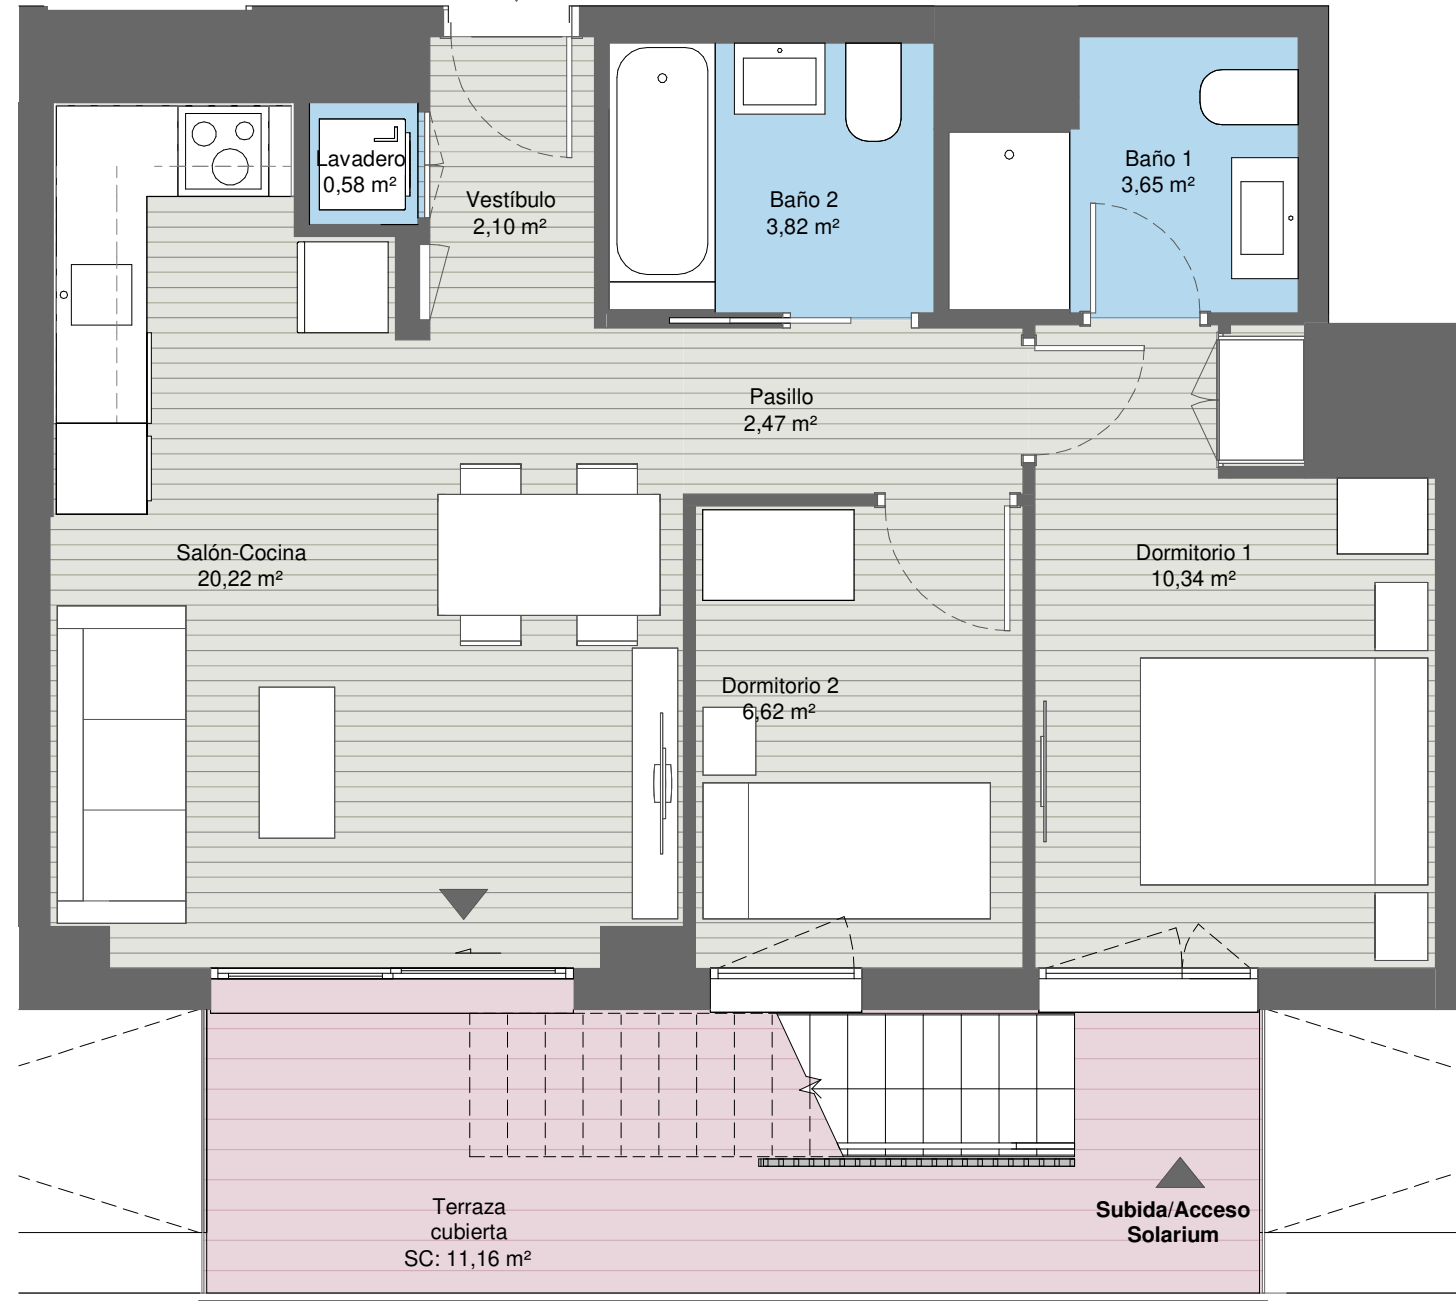


Planta 6 - Vivienda

E 1 : 50

PLANO SUJETO A CAMBIOS POR POSIBLES MODIFICACIONES DEL PROYECTO, EN TRAMITACIÓN OBTENCIÓN DE MODIFICACIÓN DE LICENCIA.
LA SUPERFICIE CONSTRUIDA INCLUYE LA PARTE PROPORCIONAL DE ZONAS COMUNES.
EL MOBILIARIO DE INTERIOR / EXTERIOR Y EL AJARDINAMIENTO, ASÍ COMO LOS ELECTRODOMÉSTICOS NO REFLEJADOS EN LA MEMORIA DE CALIDADES, NO FORMAN PARTE DEL CONTRATO, Y SUS DIMENSIONES Y UBICACIÓN EN ESTE PLANO SON ORIENTATIVAS.
LOS APARATOS SANITARIOS Y ELECTRODOMÉSTICOS INCLUIDOS EN LA MEMORIA DE CALIDADES, SI FORMAN PARTE DEL CONTRATO, Y SUS DIMENSIONES Y UBICACIÓN EN ESTE PLANO SON ORIENTATIVAS.

PORTAL 2								
	A	B	C	D	E	F	G	H
6ª	2d	3d	3d	2d	3d	3d	3d	2d
5ª	2d	3d	3d	2d	3d	3d	3d	2d
4ª	2d	3d	3d	2d	3d	3d	3d	2d
3ª	2d	3d	3d	2d	3d	3d	3d	2d
2ª	2d	3d	3d	2d	3d	3d	3d	2d
1ª	2d	3d	3d	2d	3d	3d	3d	2d
Bajo	3d	3d						

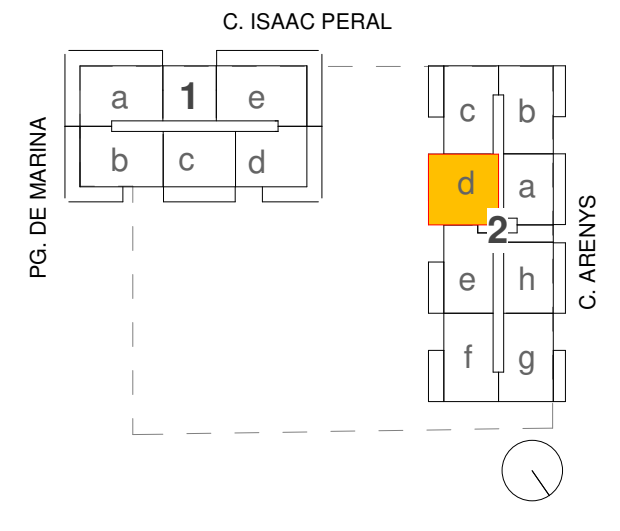

Sup. Útil Interior Vivienda	49,80 m ²
Sup. Construida (Inc. p/p ZZ.CC.)	85,66 m ²
Sup. Const. Exterior Cubierta	11,16 m ²
Sup. Const. Exterior Descubierta	83,24 m ²

Superficies Aproximadas.



Escala Gráfica. (A3) 1:50

ESCALA CALIFICACIÓN ENERGÉTICA	Consumo de Energía kWh/m ² año	Emisiones kg CO ₂ /m ² año
A más eficiente	A	A
B		
C		
D		
E		
F		
G menos eficiente		

CALIFICACIÓN ENERGÉTICA DE PROYECTO